


ALAPRAJZOK // BEJÁRATI SZINT

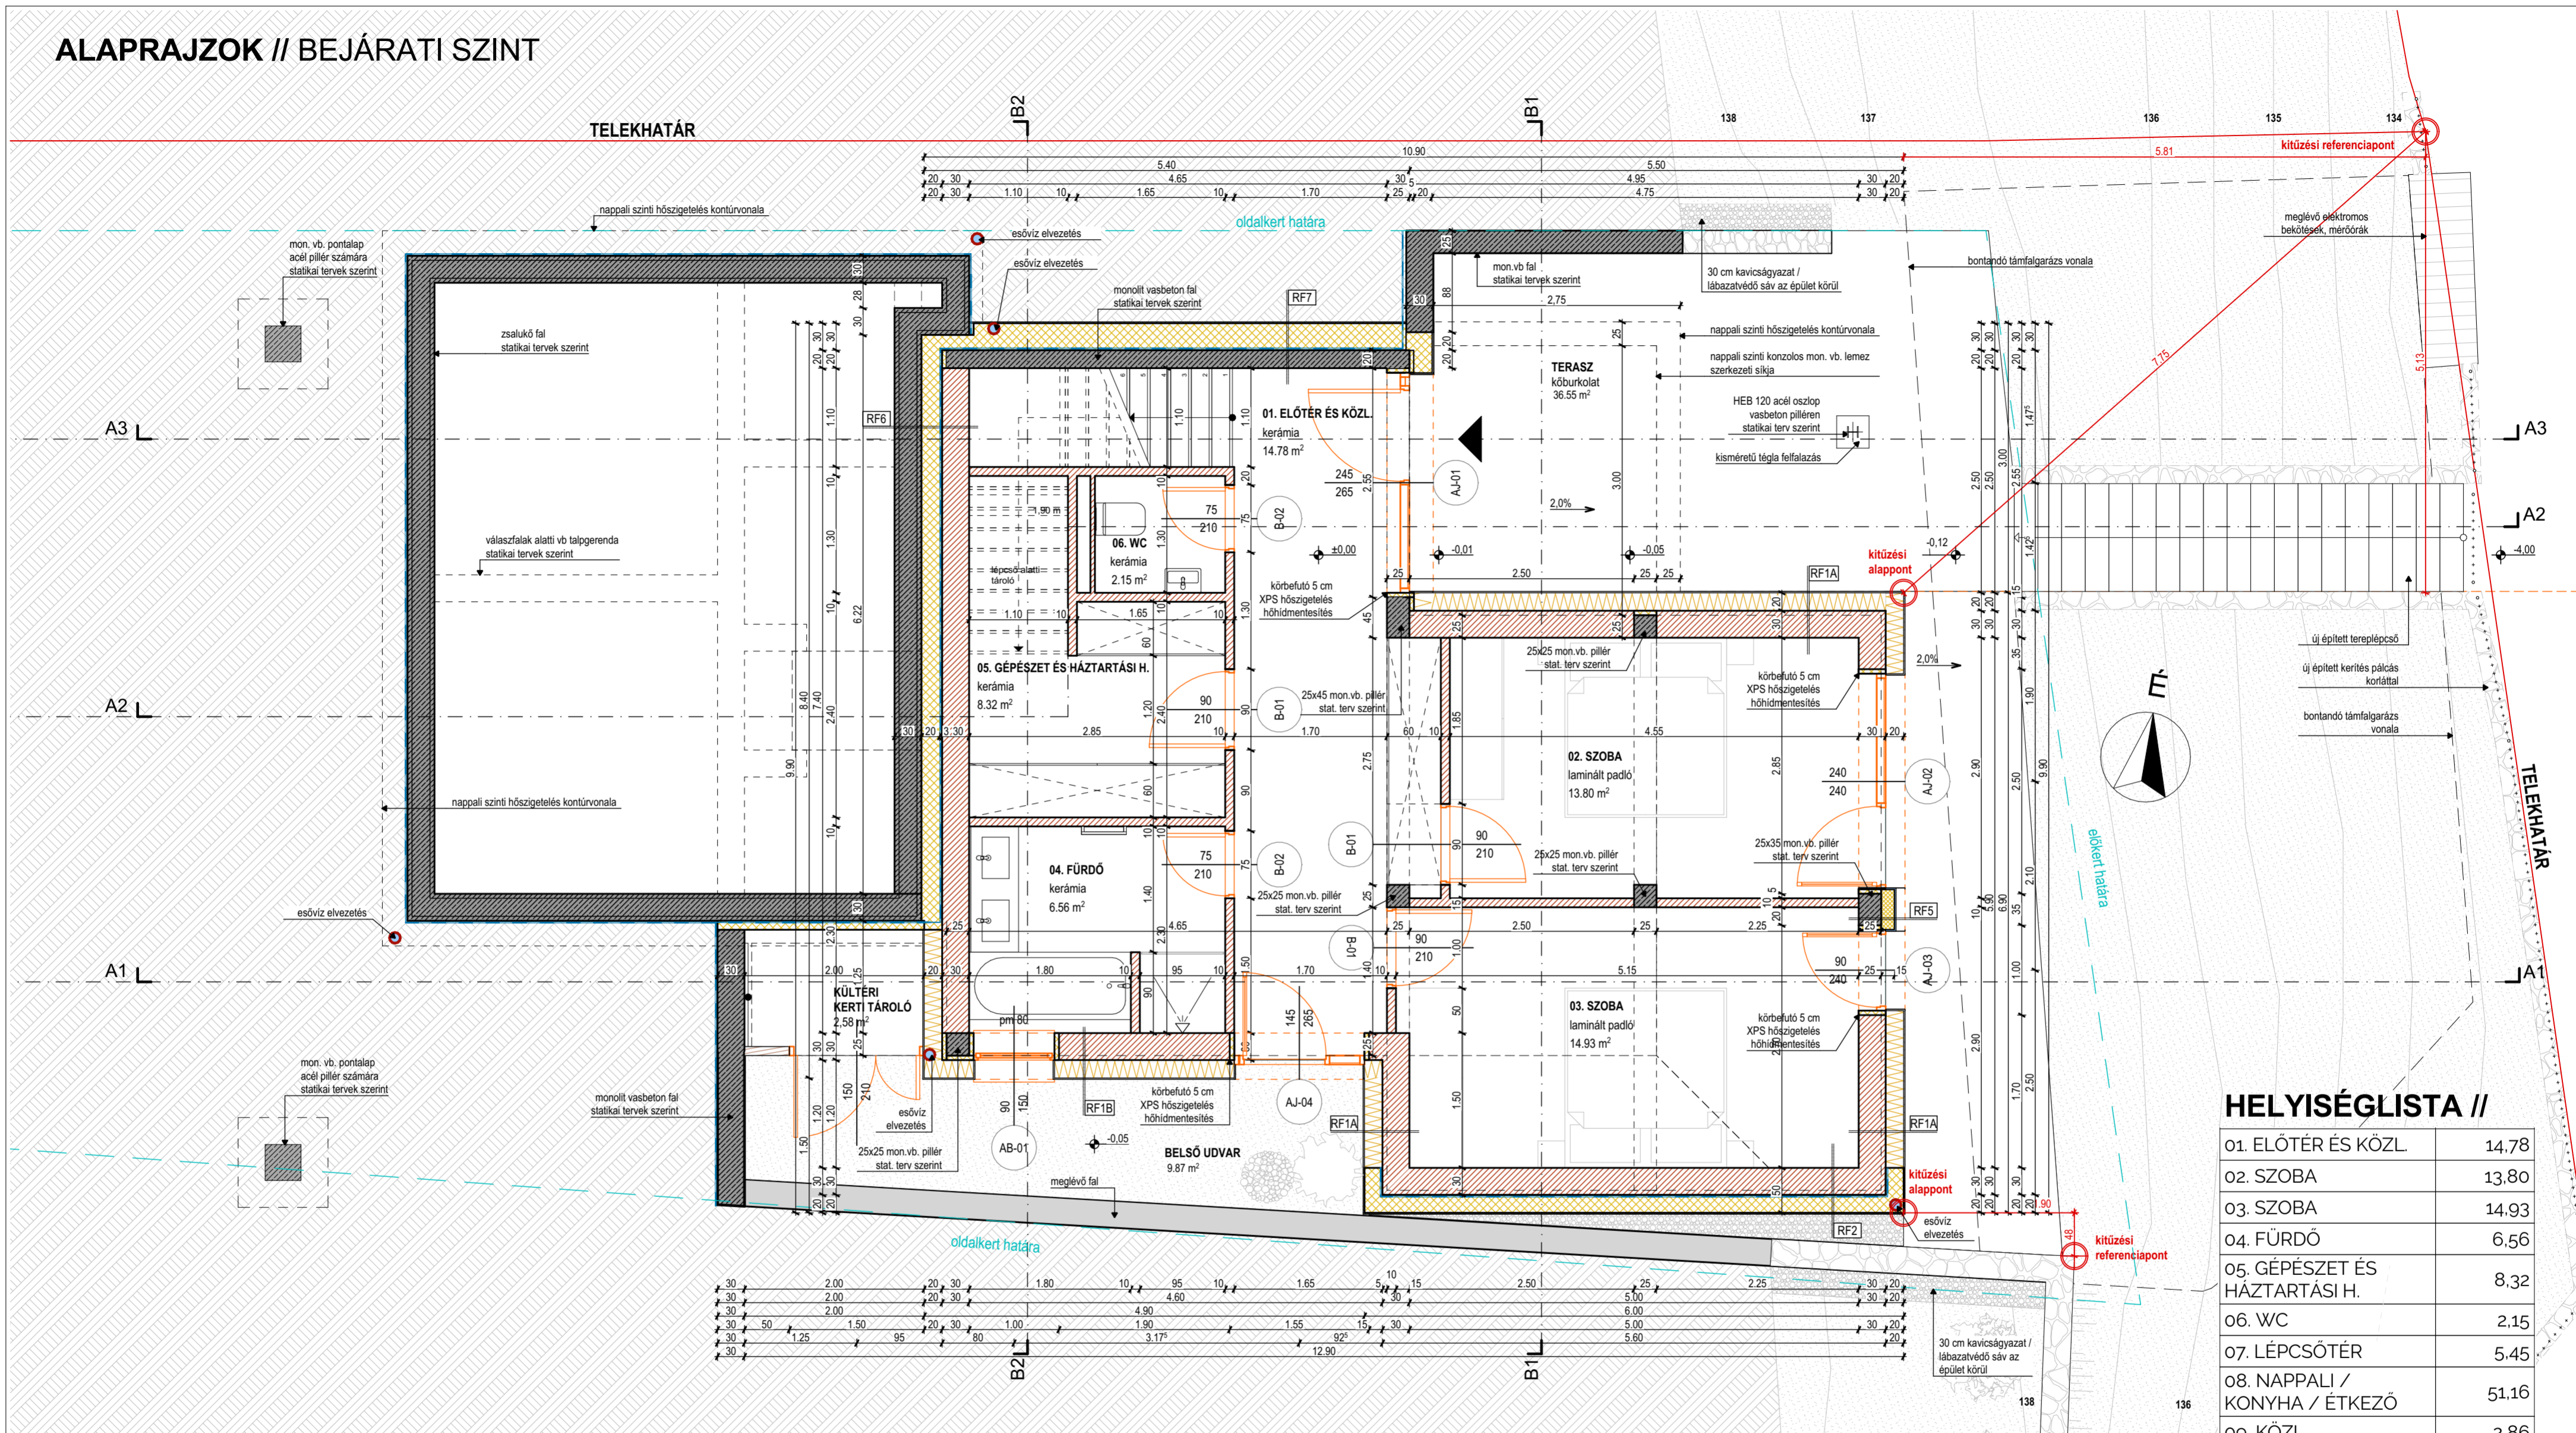

HELYISÉGLISTA //

01. ELŐTÉR ÉS KÖZL.	14,78
02. SZOBA	13,80
03. SZOBA	14,93
04. FÜRDŐ	6,56
05. GÉPÉSZET ÉS HÁZTARTÁSI H.	8,32
06. WC	2,15
07. LÉPCSŐTÉR	5,45
08. NAPPALI / KONYHA / ÉTKEZŐ	51,16
09. KÖZL.	2,86
10. FÜRDŐ	3,88
11. SZOBA	11,70
12. SZOBA	11,82
13. GARDRÓB	5,10
14. FÜRDŐ	4,60
ÖSSZESEN	157,11 m²

JELMAGYARÁZAT

- | | | | | | | | |
|--|------------------------------------|--|-------------------------|--|--------------------------|--|----------------------------------|
| | FŰ, NÖVÉNYZET | | MEGLÉVŐ FALSZERKEZET | | PIR/PUR HAB HŐSZIGETELÉS | | OSB LEMEZ / FA PADLÓBURKOLAT |
| | ÁLLÓKORCOS FÉMLEMEZ FEDÉS | | VASBETON | | XPS HŐSZIGETELÉS | | KERÁMIA BURKOLAT |
| | TERMÉSKŐ BURKOLAT | | ESZTRICH BETON | | EPS HŐSZIGETELÉS | | TERMETT TALAJ |
| | KAVICSBORÍTÁS | | VÁZKERÁMIA | | KÖZETGYAPOT HŐSZIGETELÉS | | CSAPADÉKVÍZ ELLENI SZIGETELÉS |
| | 1,5% CSAPADÉKVÍZ ELVEZETÉS, LEJTÉS | | TÖMÖR FA TARTÓSZERKEZET | | GIPSZKARTON | | TALAJNEDVESSÉG ELLENI SZIGETELÉS |

± 0,00 m = m.Bf.: 137,70 m

STÚDIO BÜKÖSDI - ÉPÍTÉSZET ÉS DESIGN KFT.
 cégjegyzékszám: 02-09-087431
 adószám: 32199123-1-02
 cím: 1024 Budapest, Kis Rókus utca 17-19/A.
 weblap: www.bukosdi.com
 Facebook elérhetőség: www.facebook.com/studiobukosdi
 Instagram elérhetőség: www.instagram.com/studiobukosdi

név: Bükösdí György Barna
 kamarai névjegyzéki sz.: É 01-6673
 telefon: +36 70 365 1993
 e-mail: gyorgy@bukosdi.com

építész: Tóth Szilvia
 tartószerkezeti tervező: Kovács András (19-09-0939)
 épületgépész tervező: Ilos Ferenc (10-03-0103)
 elektromos tervező: Ballagó Zoltán (16-08-0847)

név: ESG-Lepke Kft.
 Székhely: 2092 Budakeszi, Tiefenweg u. 21.
 Cégjegyzékszám: 13-09-234312
 Adószám: 32596929-2-13
 Kapcsolattartó: Kovács Sándor
 telefon: +36 30 350 2600

Jelen terv a tervező szellemi terméke, mely szerzői jogvédelem alatt áll / A méretek a helyszínen ellenőrzendőek és a tervektől való eltérés csak a tervező hozzájárulásával történhet! / A tervek a szakági tervezők terveivel együtt kezelendők! / Ellenőrzés esetén tervezői egyeztetés szükséges!

LAKÓÉPÜLET EGYSZERŰ BEJELENTÉSI KIVITELI TERVE

Bejárati Szint Alaprajz (M-1:50)
 cím: 2016 Leányfalu, Lepke utca 1/B.
 hrsz.: 62 / 1

É.03

Dátum: 2024-08-14

projekt vezető